

CELEBRATION SIGNBOARD 6.10 M.



UNIMIT



SIGN BOARD 6.45 M.




SIGN BOARD 6.65 M.



PEDESTRIAN BRIDGE 5.68 M.



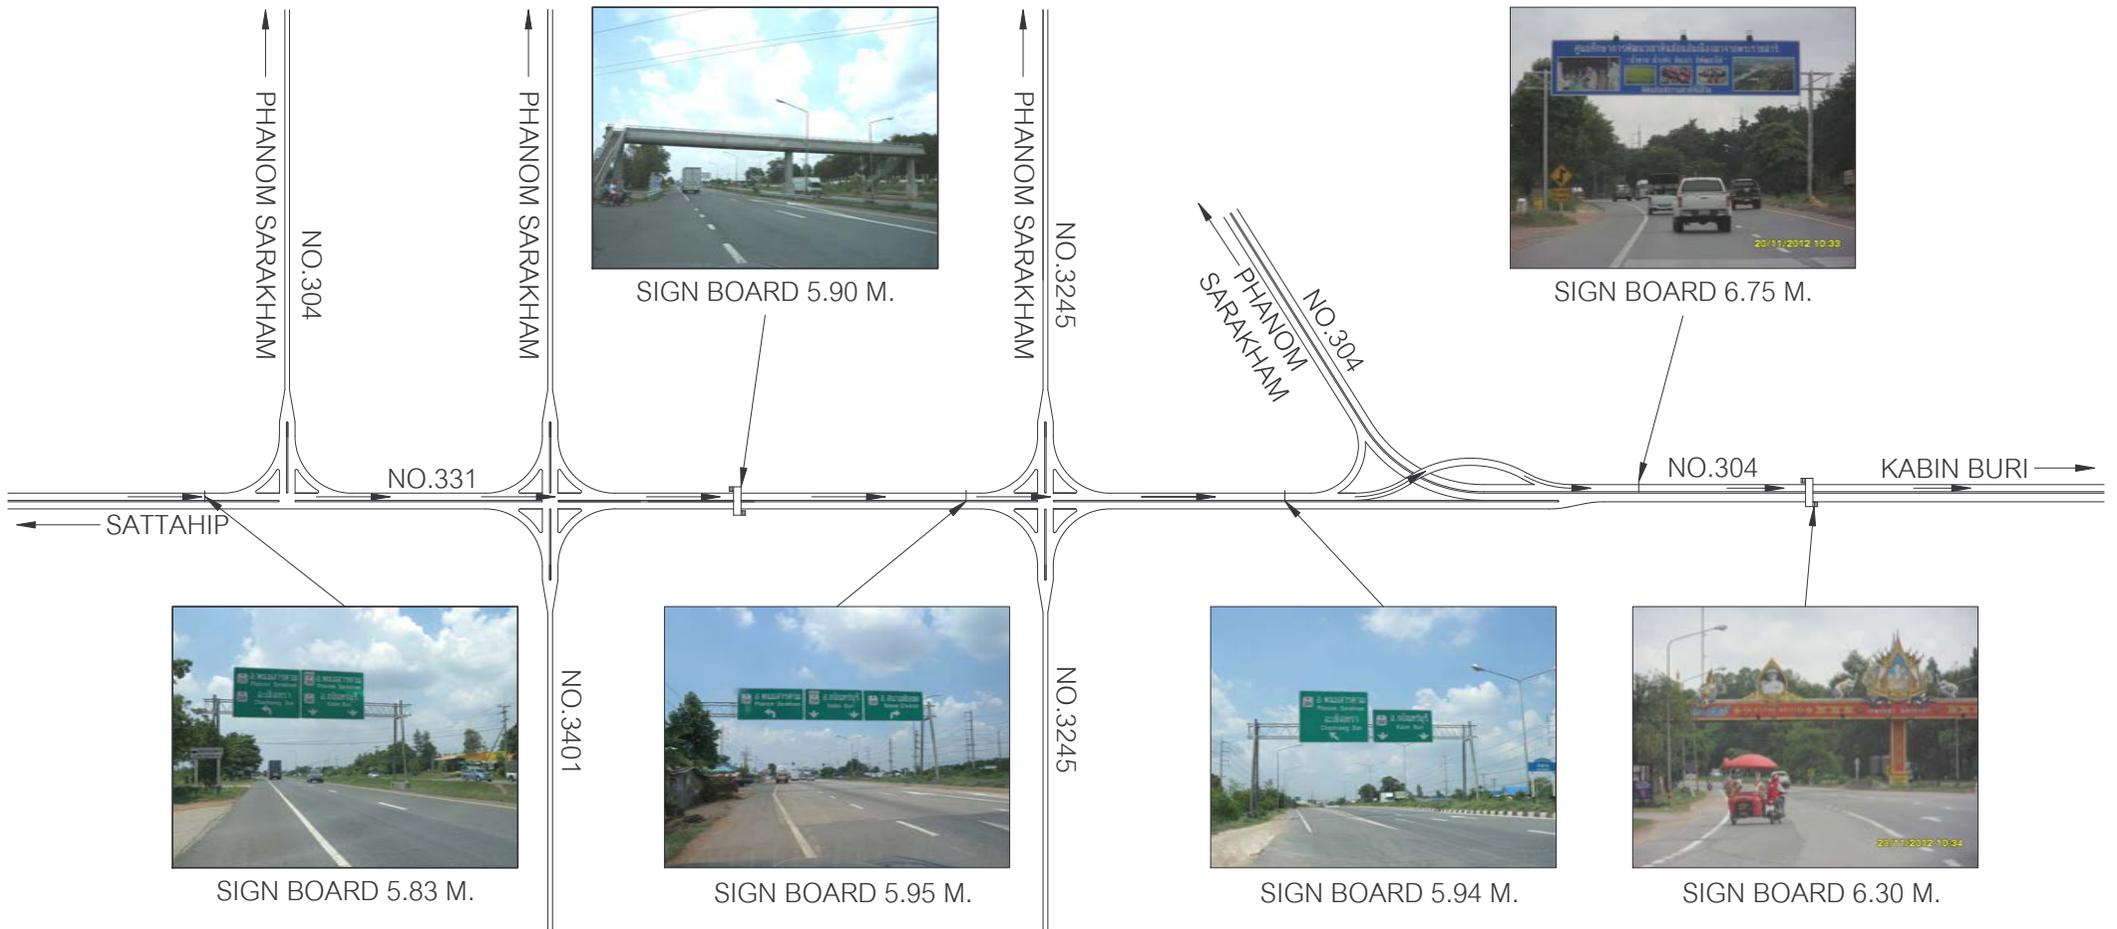



SIGNBOARD 6.72 M.




SIGNBOARD 5.73 M.



PEDESTRIAN BRIDGE 5.60 M.



SIGNBOARD 6.00 M.

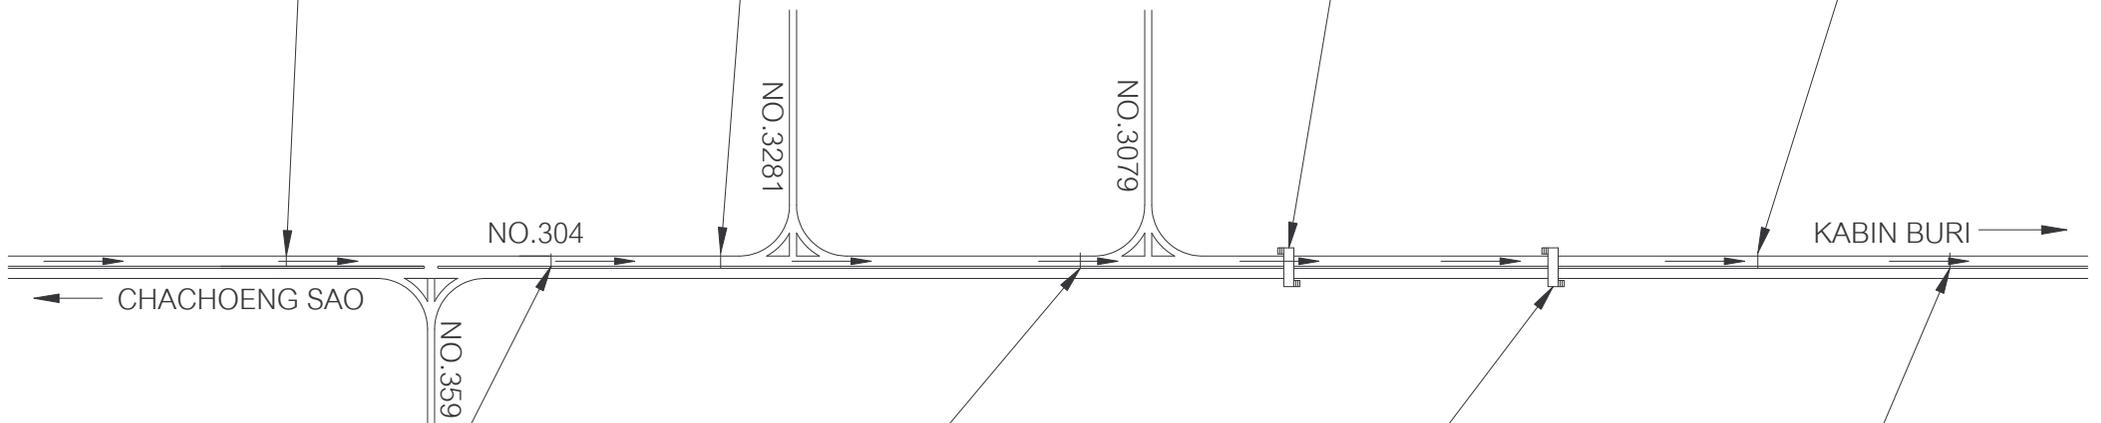

SIGNBOARD 5.77 M.



SIGNBOARD 5.84 M.




PEDESTRIAN BRIDGE 5.80 M.



SIGNBOARD 7.05 M.



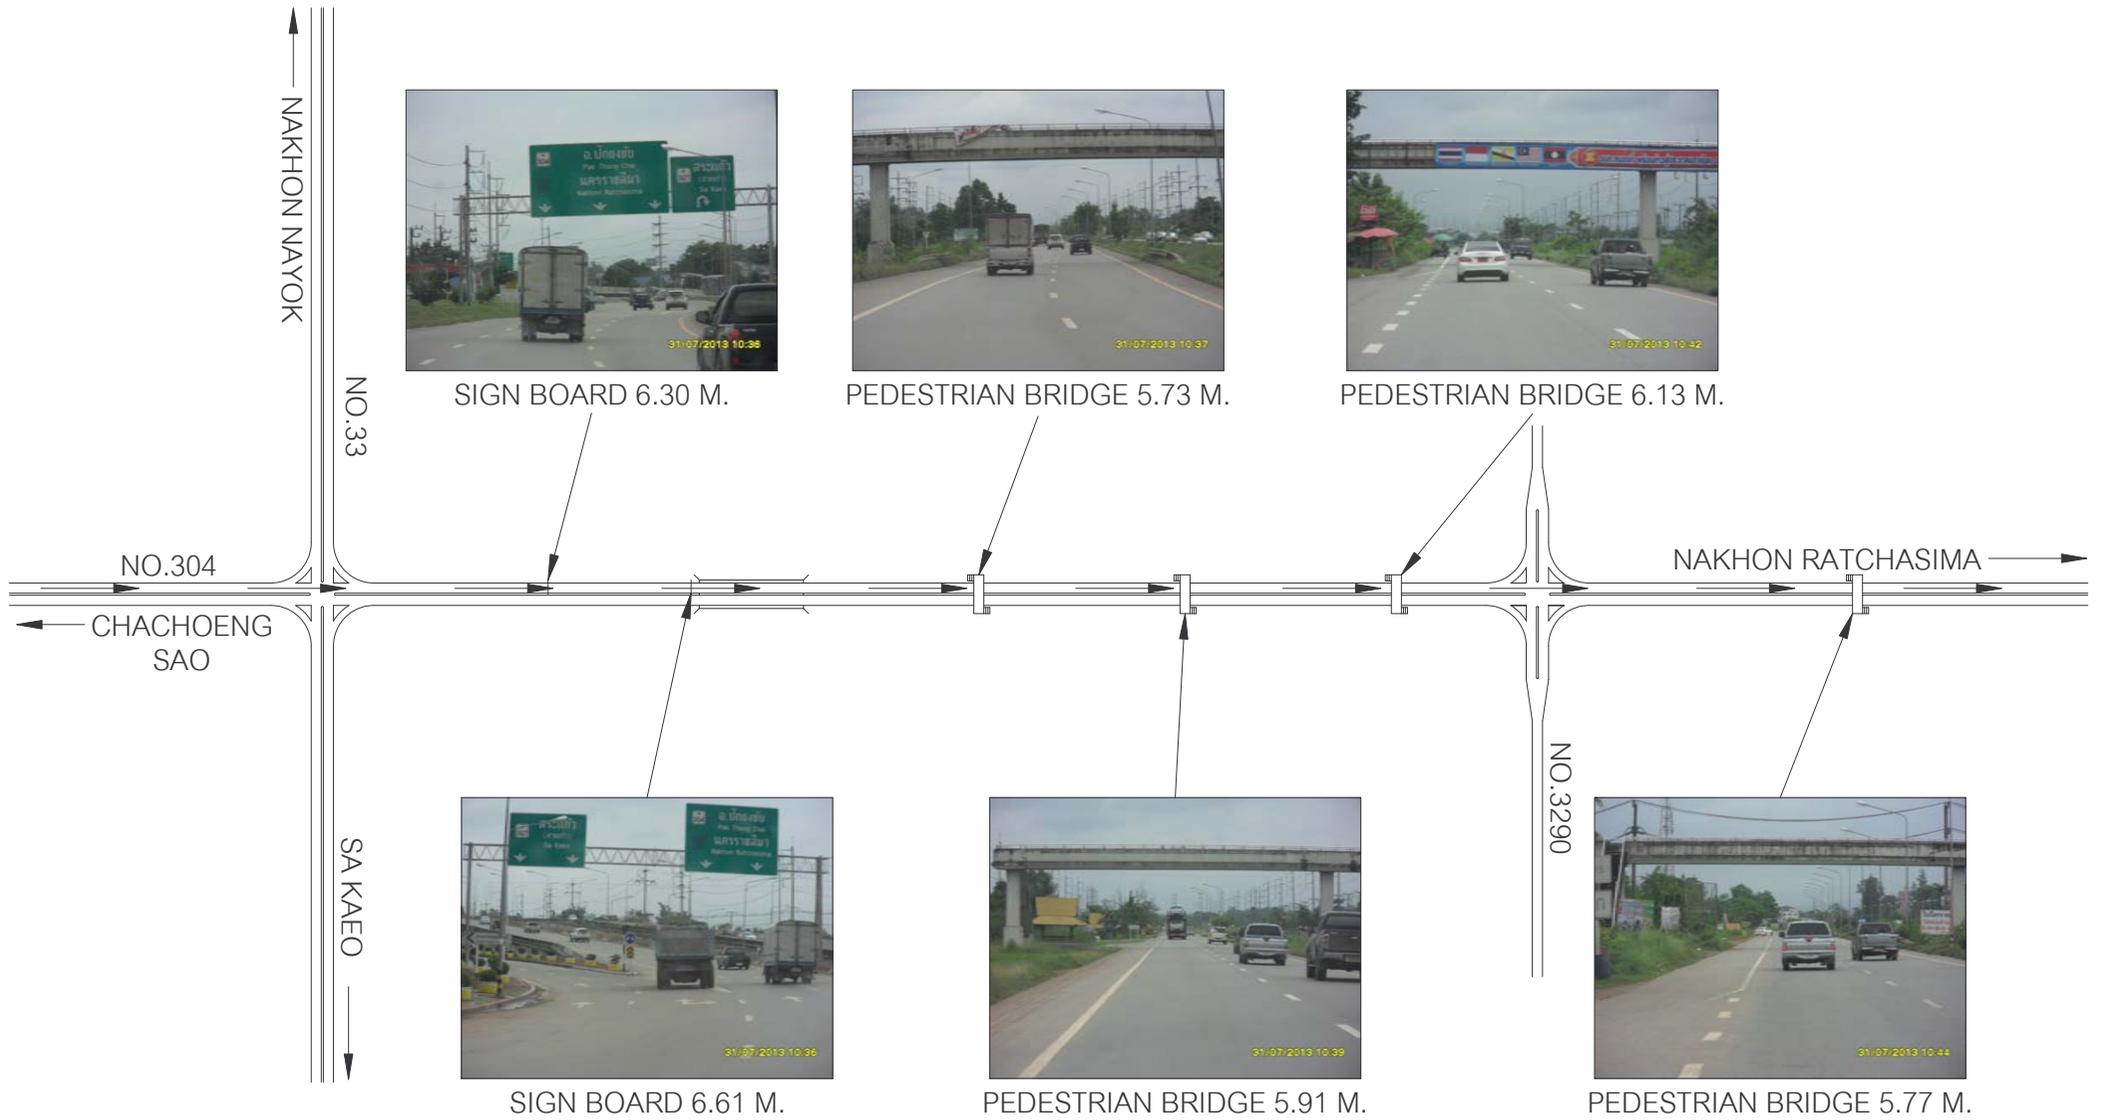

TRANS-ASIA TRANSPORT CO.,LTD.

Tel.02-9523546,02-9523424 Fax.02-9523423

Sheet

4



PEDESTRIAN BRIDGE 5.97 M.



SIGN BOARD 5.90 M.



PEDESTRIAN BRIDGE 5.70 M.



PEDESTRIAN BRIDGE 6.14 M.



PEDESTRIAN BRIDGE 5.56 M.



SIGN BOARD 6.55 M.

LAM PHRAPHLOENG

CHOK CHAI



TRANS-ASIA TRANSPORT CO.,LTD.

Tel.02-9523546,02-9523424 Fax.02-9523423

Sheet

5



PEDESTRIAN BRIDGE 5.63 M.



FLY OVER BRIDGE 6.72 M.



PEDESTRIAN BRIDGE 5.56 M.



SIGN BOARD 5.84 M.

SARABURI

NO.24

UBON RATCHATHANI

NO.304

NAKHON RATCHASIMA

KABIN BURI



PEDESTRIAN BRIDGE 5.97 M.



SIGN BOARD 6.68 M.




PEDESTRIAN BRIDGE 5.72 M.



SIGN BOARD 5.97 M.



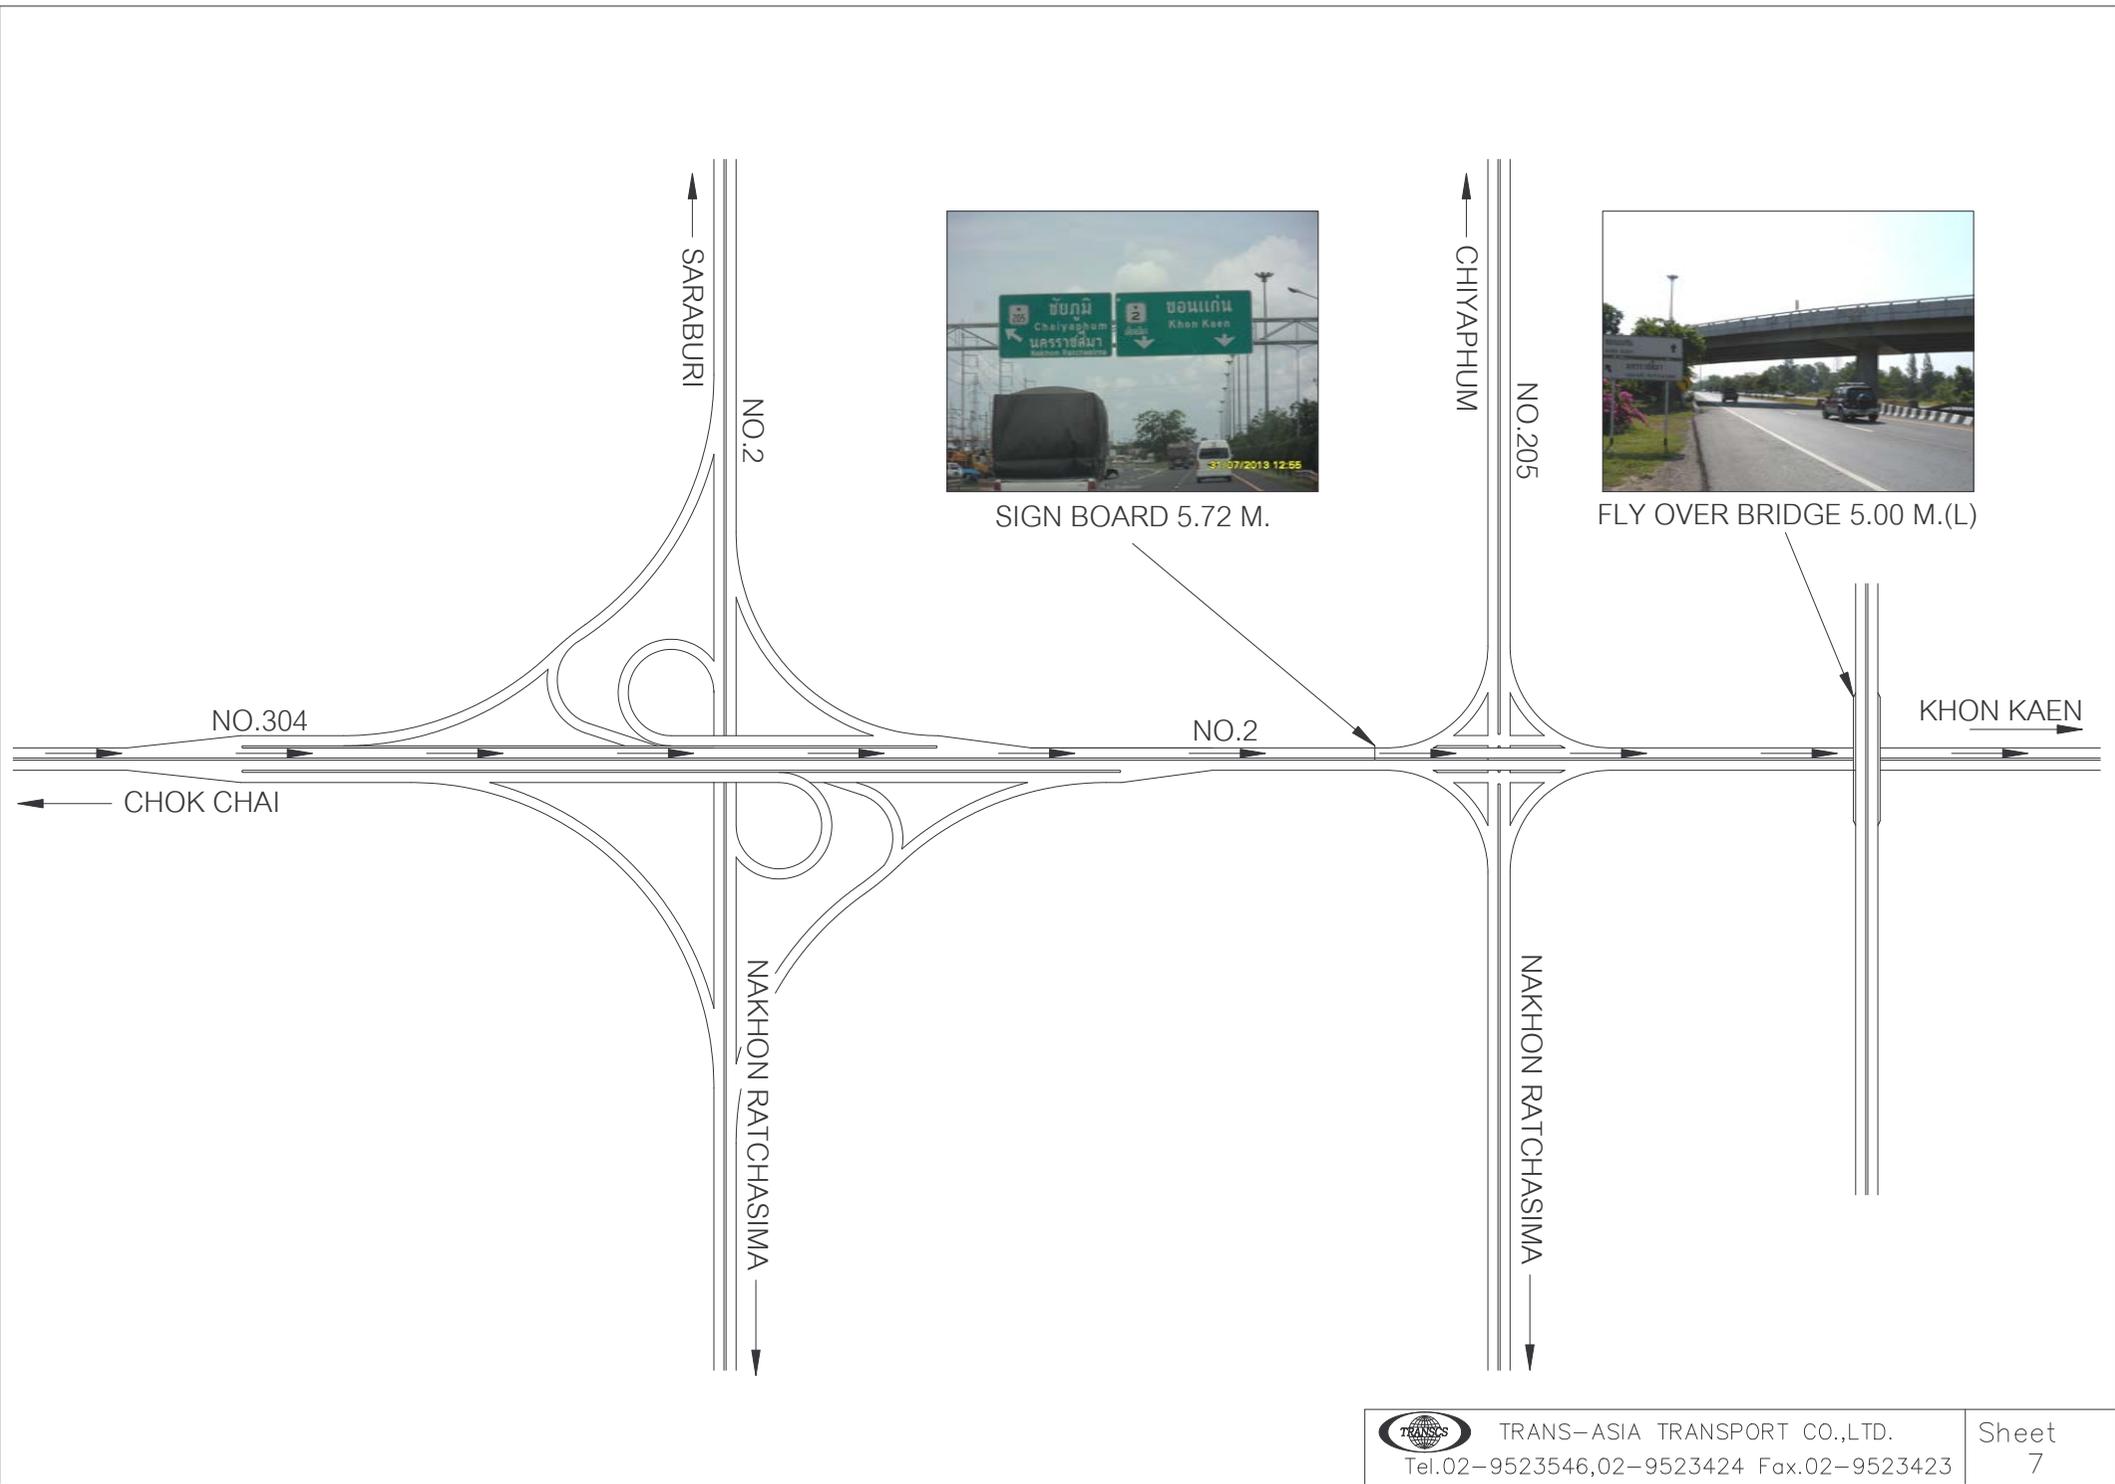

TRANS-ASIA TRANSPORT CO.,LTD.

Tel.02-9523546,02-9523424 Fax.02-9523423

Sheet

7



PEDESTRIAN BRIDGE 5.73 M.



SIGN BOARD 6.55 M.



SIGN BOARD 5.90 M.




PEDESTRIAN BRIDGE 5.76 M.



SIGN BOARD 6.49 M.



PEDESTRIAN BRIDGE 6.51 M.

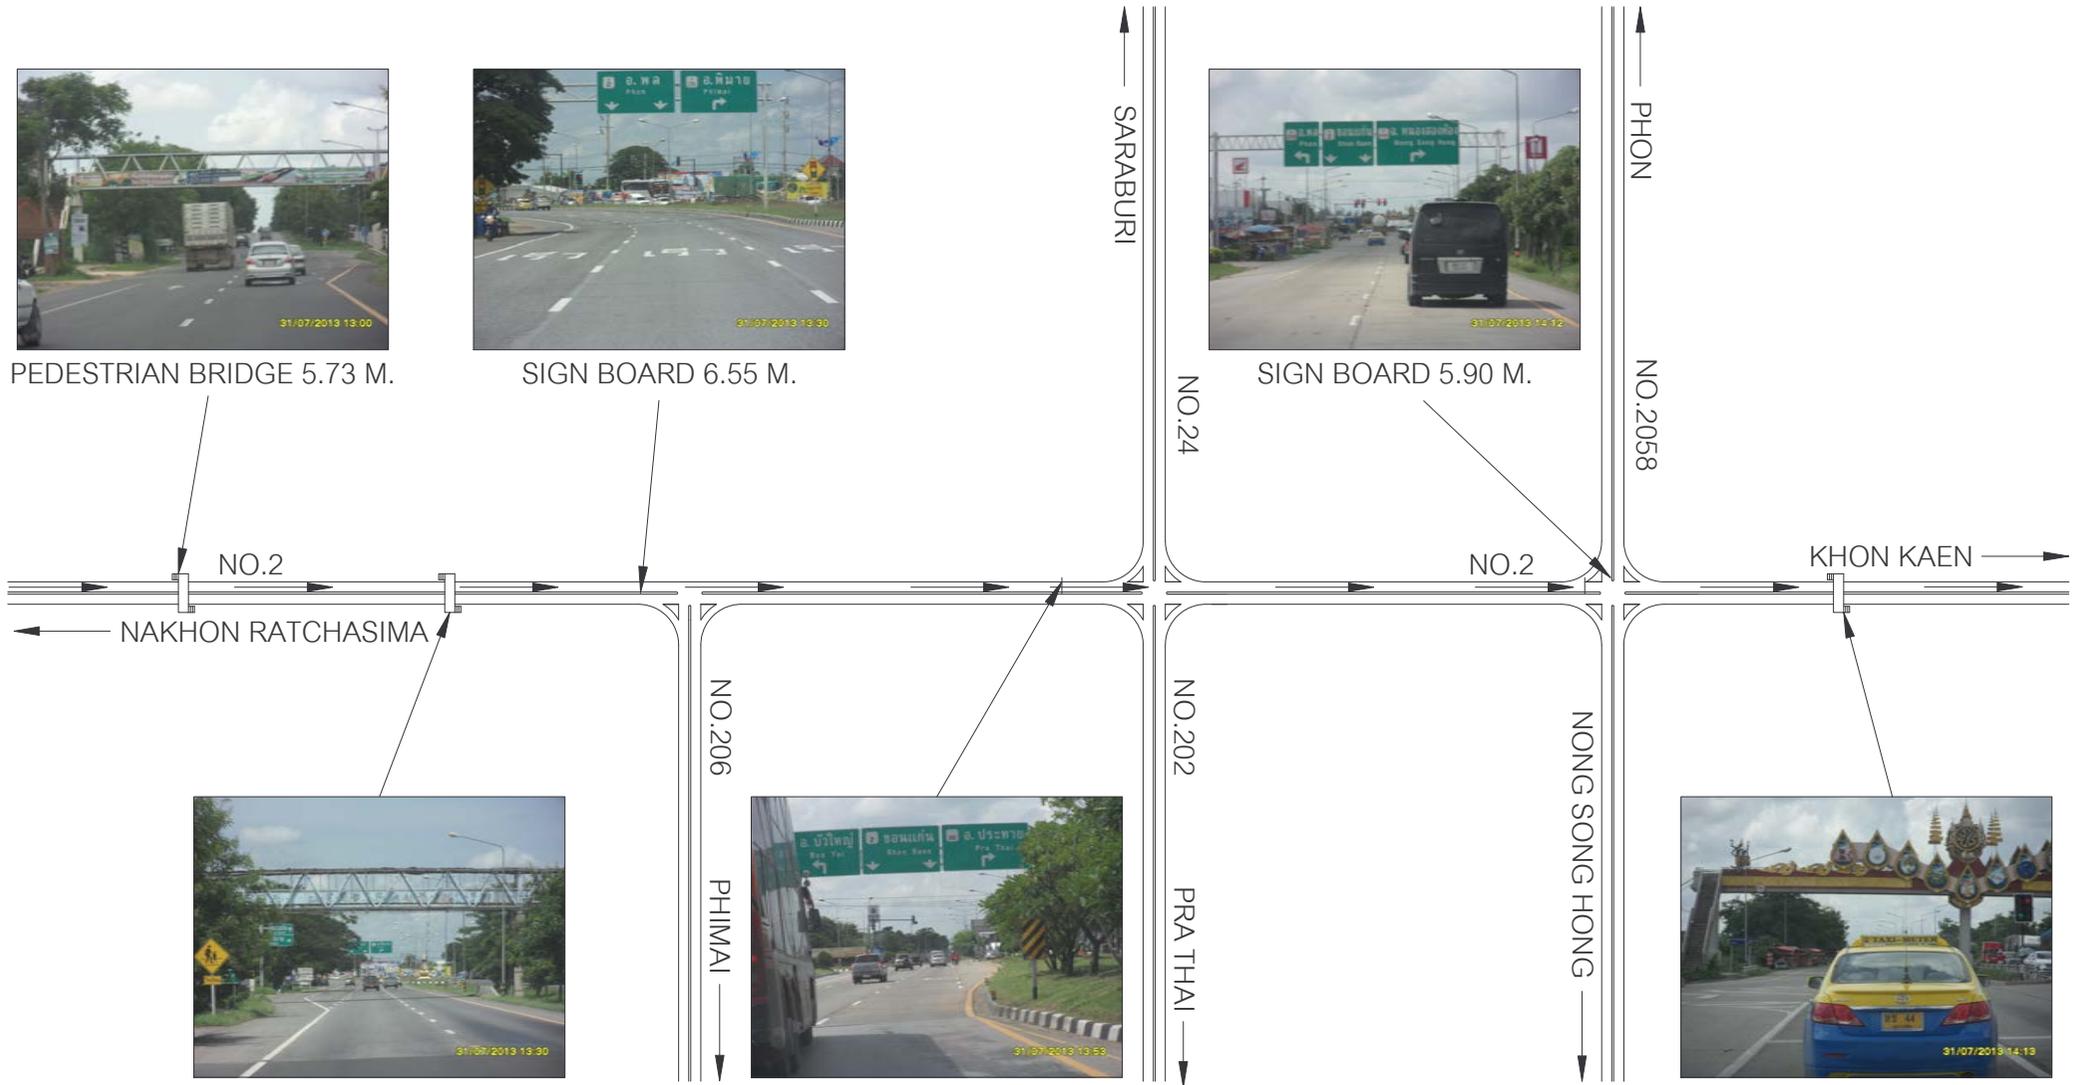

TRANS-ASIA TRANSPORT CO.,LTD.

Tel.02-9523546,02-9523491 Fax.02-9523423

Sheet

8



PEDESTRIAN BRIDGE 5.73 M.



PEDESTRIAN BRIDGE 6.04 M.



SIGN BOARD 6.05 M.



SIGN BOARD 5.91 M.



PEDESTRIAN BRIDGE 6.25 M.



PEDESTRIAN BRIDGE 6.18 M.



PEDESTRIAN BRIDGE 5.93 M.



# WORLD GAS JOB SITE



บดอัดปรับพื้นที่



ยกสายโทรศัพท์ขึ้นที่ 5.20 ม.



บดอัดปรับพื้นที่



บดอัดปรับพื้นที่



บดอัดปรับพื้นที่



ถมดินไหล่ทางพร้อมบดอัด

